


Zonage du PPR SARRE

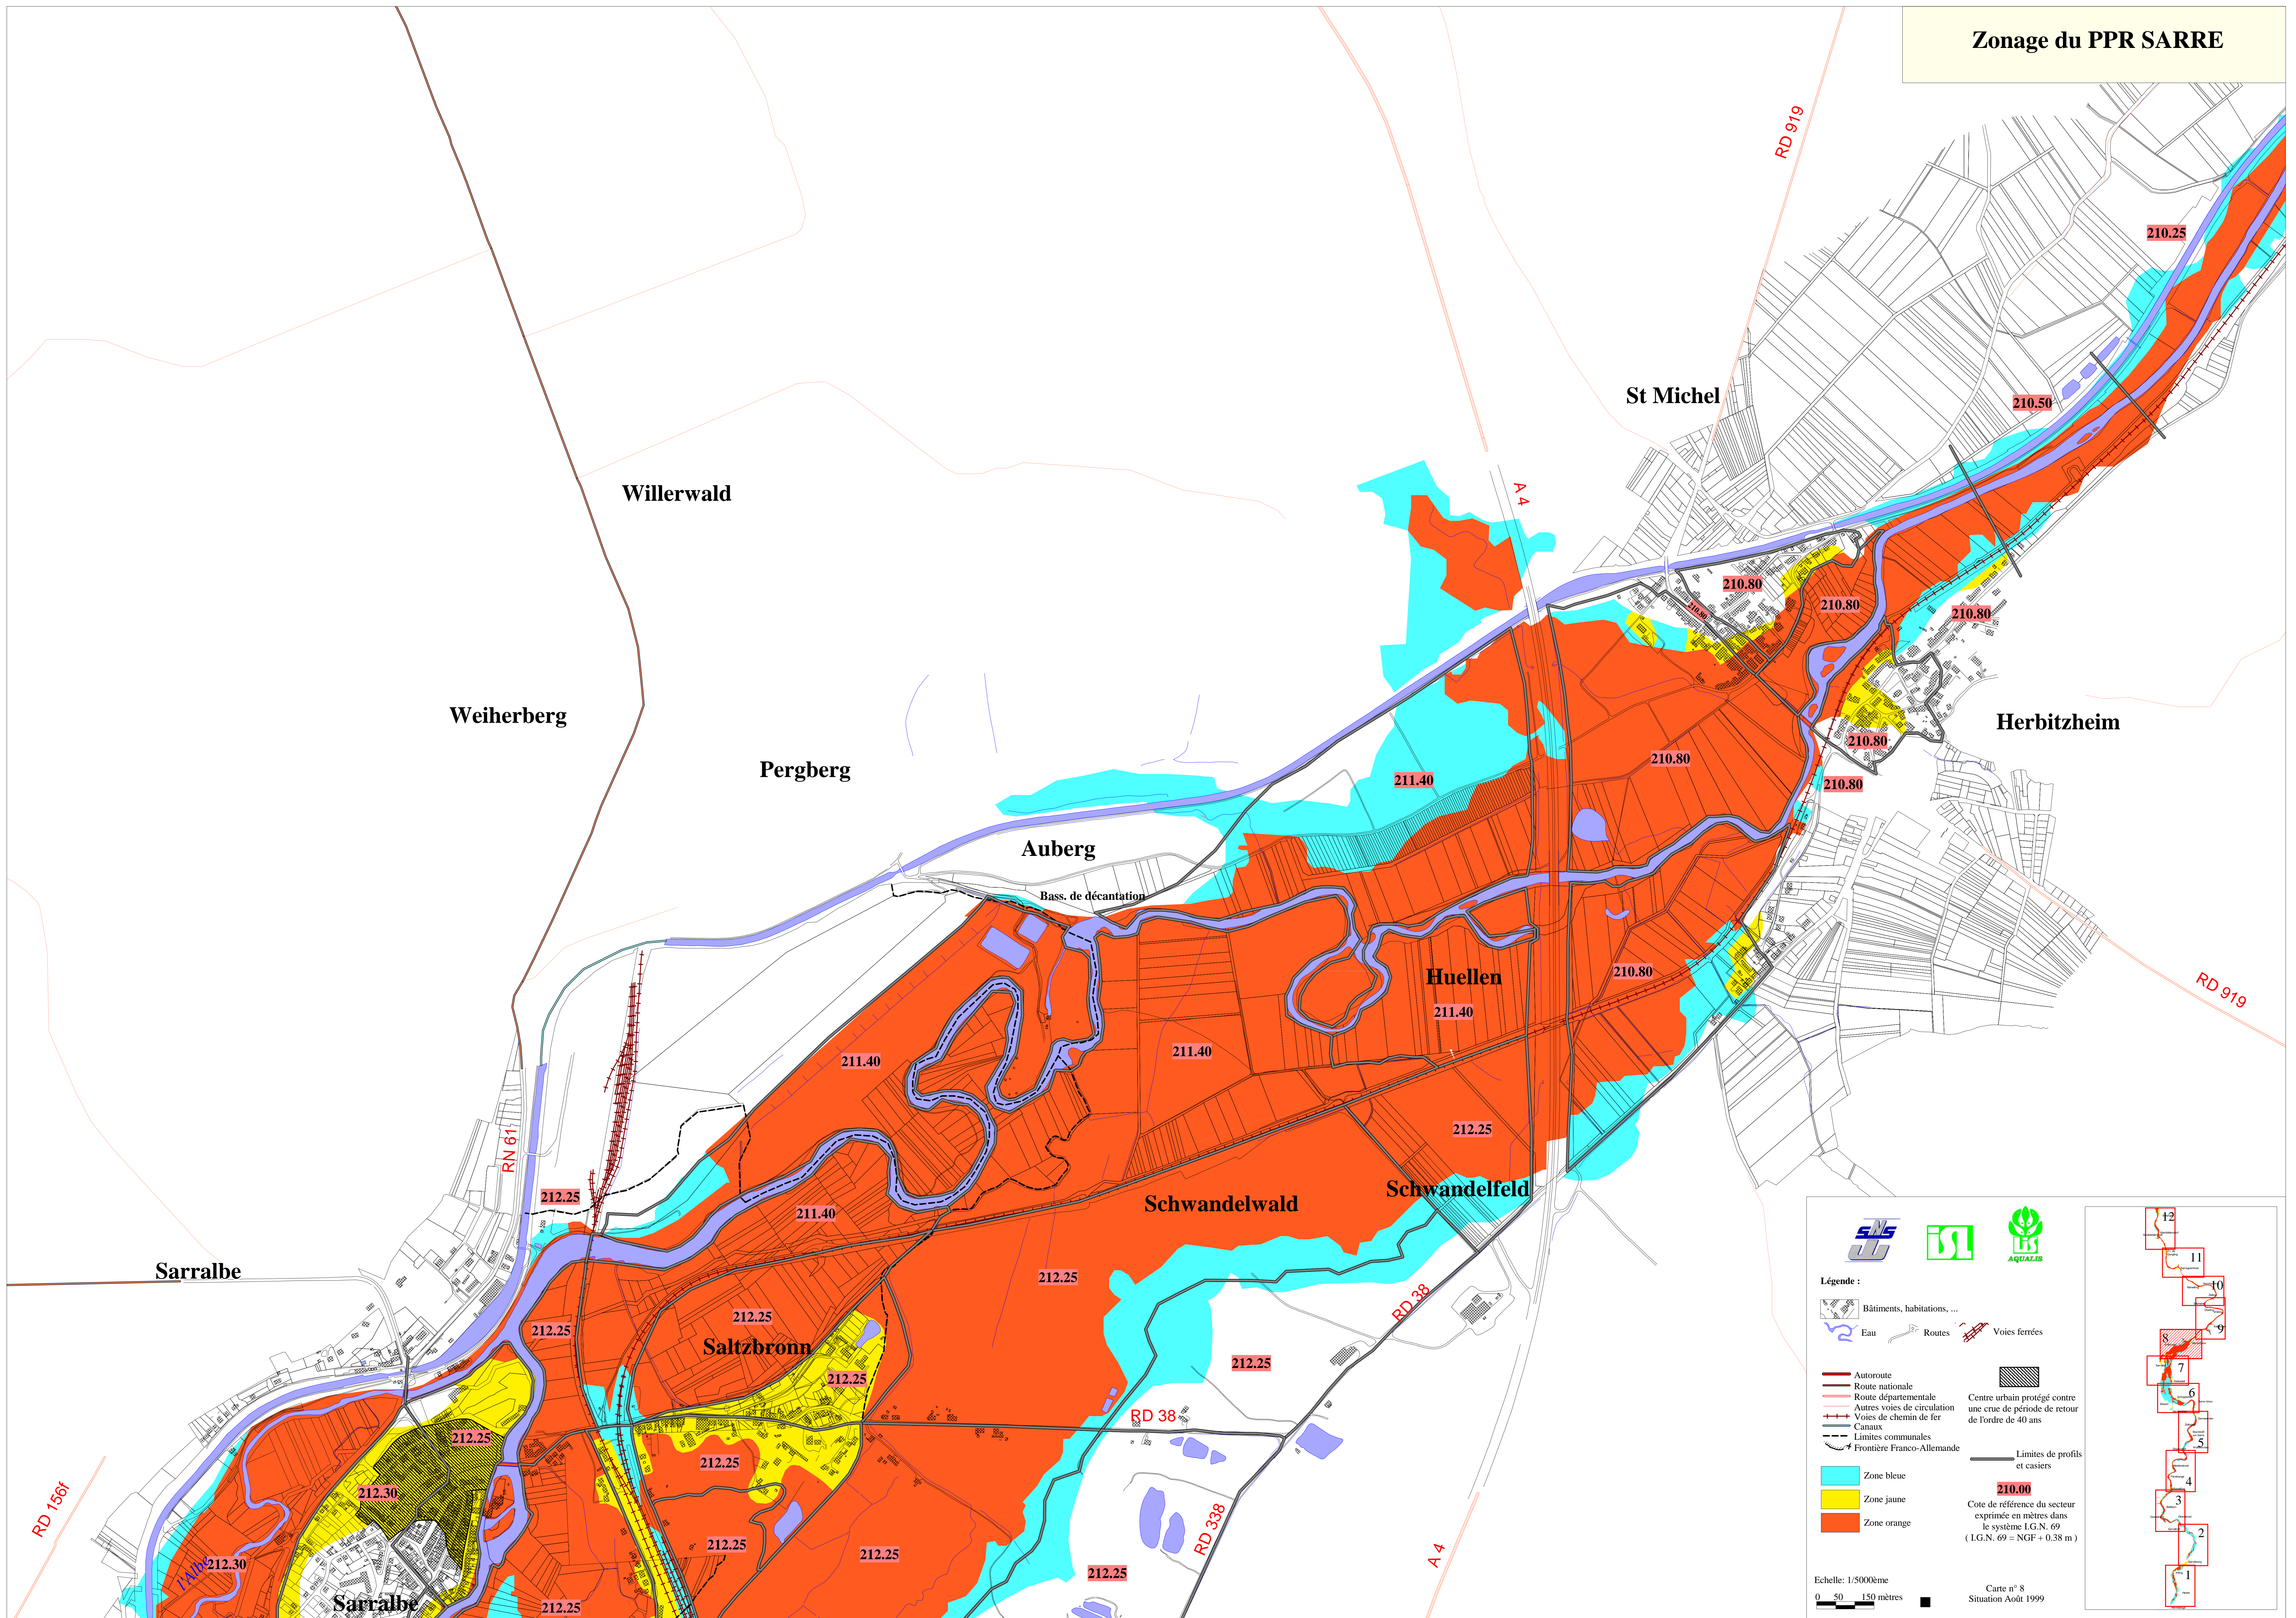

Légende :

Bâtiments, habitations, ...	Routes	Voies ferrées
Eau	Centre urbain protégé contre une crue de période de retour de l'ordre de 40 ans	Limites de profils et casiers
Autoroute	Route départementale	210.00
Autres voies de circulation	Voies de chemin de fer	Cote de référence du secteur exprimée en mètres dans le système I.G.N. 69 (I.G.N. 69 = NGF + 0.38 m)
Canaux	Limites communales	
Frontière Franco-Allemande	Limites de profils et casiers	
Zone bleue		
Zone jaune		
Zone orange		

Echelle: 1/5000ème
0 50 150 mètres

Carte n° 8
Situation Août 1999