



**Plan général au 1/15000<sup>ème</sup>  
des périmètres de protection**

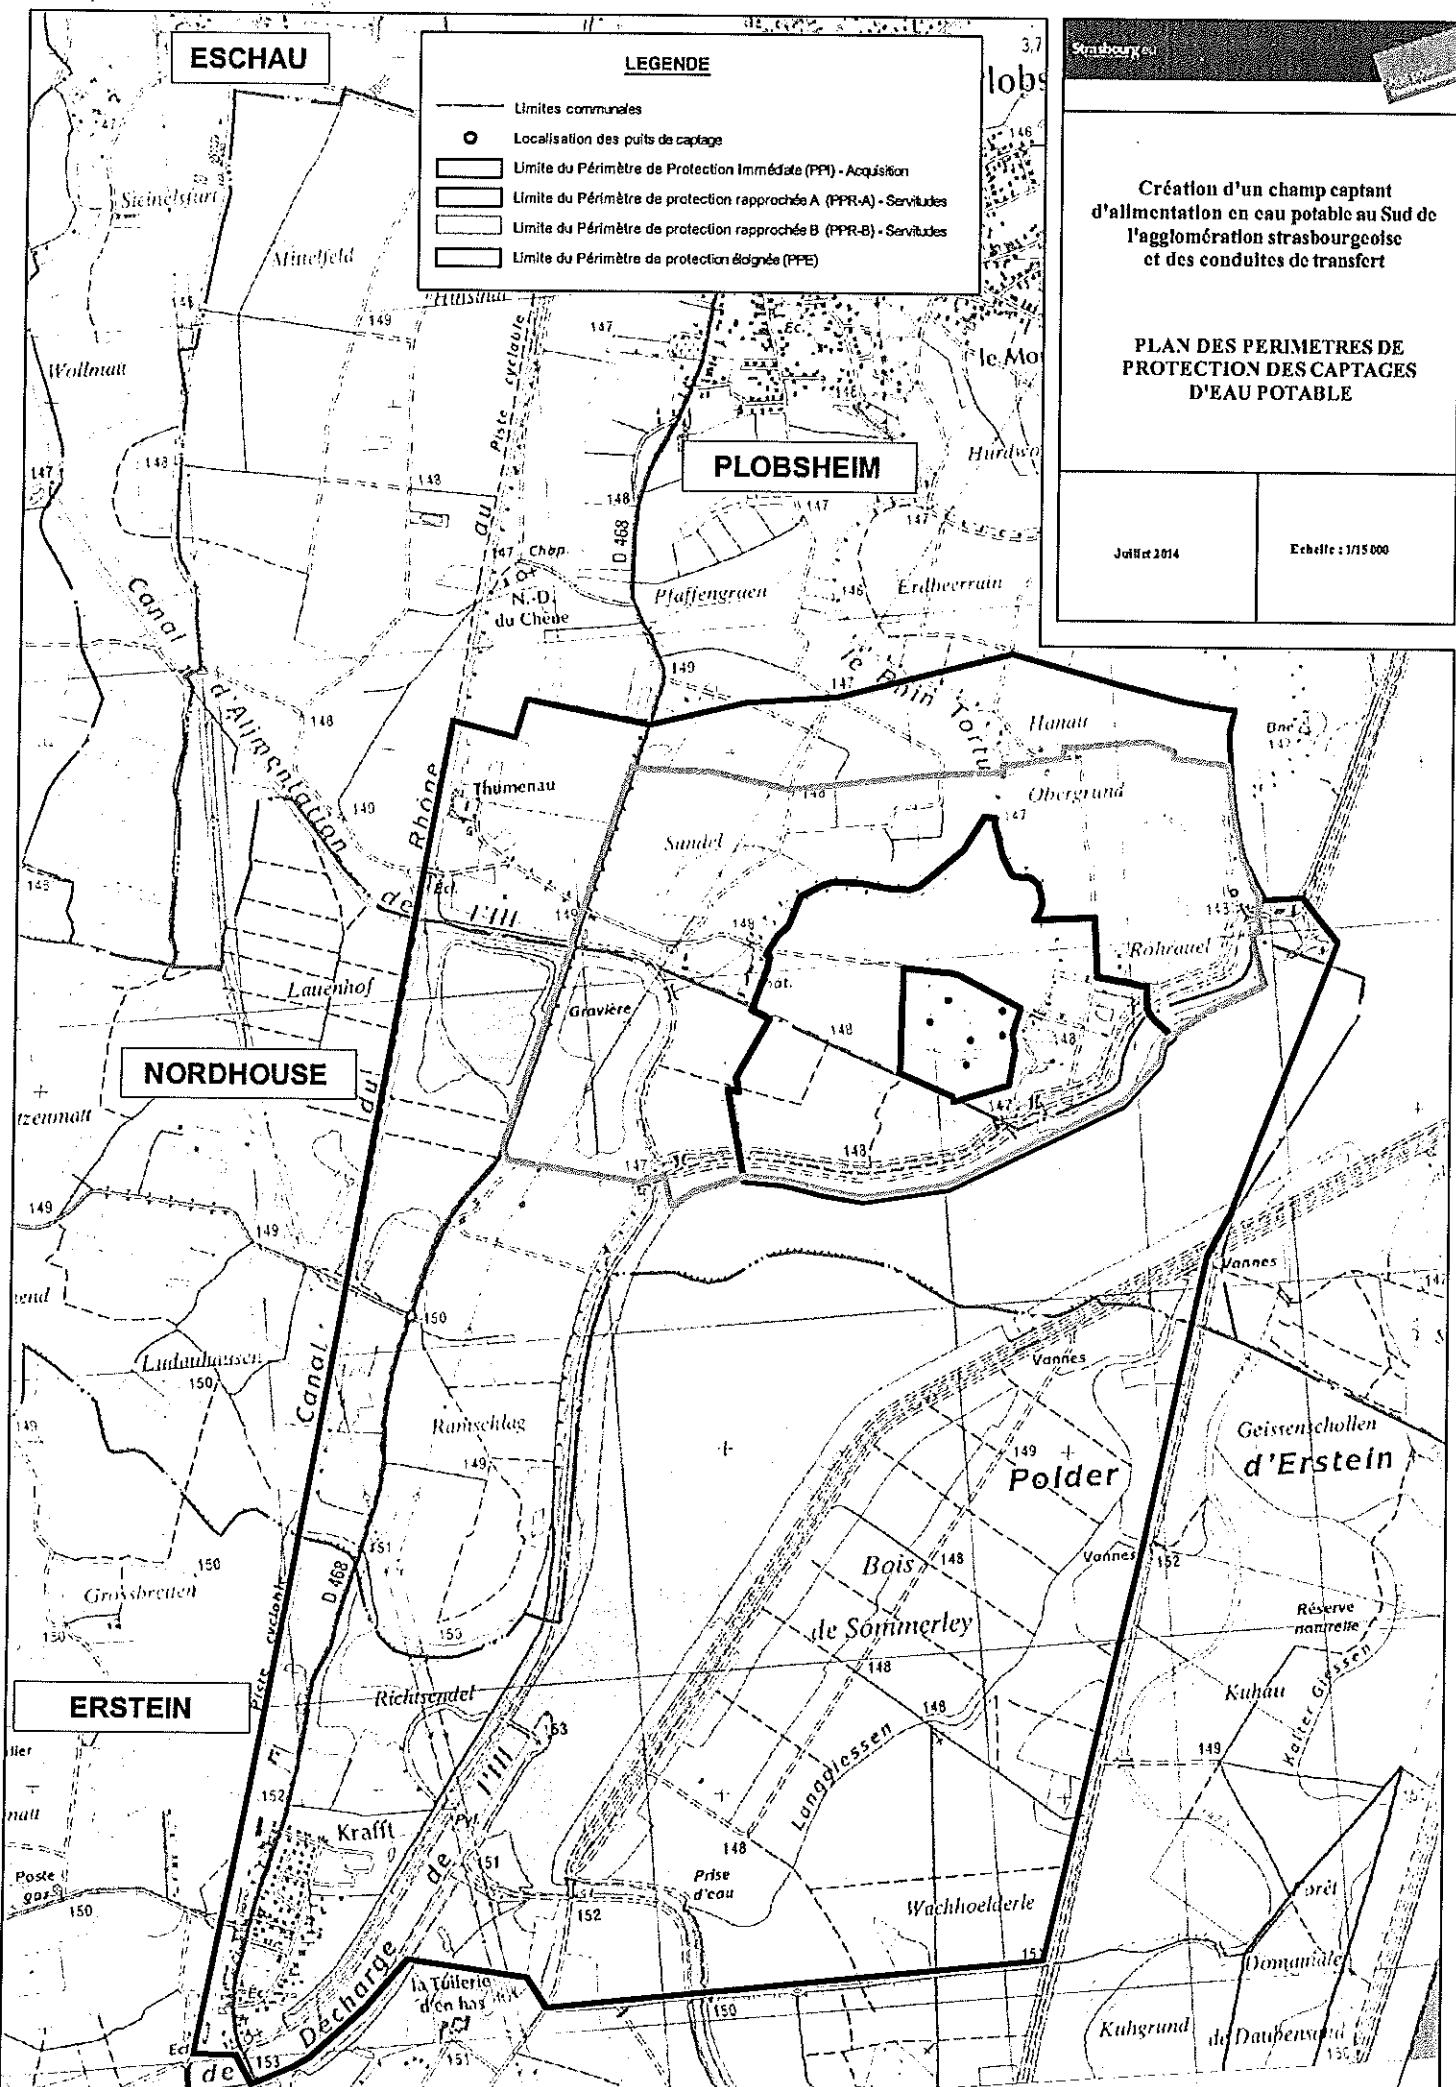


**Plan parcellaire au 1/2000<sup>ème</sup>  
du périmètre de protection immédiate**

ASSISTANTS AU MAITRE D'OEUVRE : groupement ANTEA / BEREST / SOLER-COUTEAUX LLORENS / TECSOL ALSACE

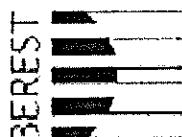

## Création d'un champ captant d'alimentation en eau potable au Sud de l'agglomération strasbourgeoise et des conduites de transfert

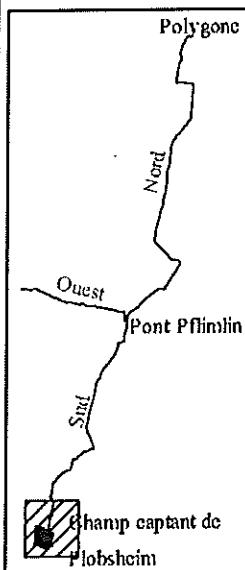

### Plan parcellaire des aquisitions du Périmètre de Protection Immédiate (PPI)

MAITRISE D'OEUVRE : groupement SAFEGE / OSLO / GENESIS

#### COTRAITANT ARCHITECTE :

**OSLO Architectes**  
2, allée d'Oslo  
67300 SCHILTIGHEIM  
Tél : 03.88.60.16.00 - Fax : 03.88.61.24.93

#### COTRAITANT JRISTE :

**GENESIS**  
64, rue de Miromesnil  
75008 PARIS  
Tél : 01.56.59.42.53 - Fax : 01.56.59.42.54

#### MANDATAIRE :

**SAFEDE**  
27, route de la Wanzenau  
67800 HOOENIEIM  
Tél : 03.88.20.07.91 - Fax : 03.88.33.92.58


JUILLET 2014

**SAFEDE**  
Ingénieurs Conseils

**ECHELLE :**  
**1 / 2 000**

## LEGENDE

- Conduite projetée de transfert de l'eau potable
- Limites du périmètre de Protection Immédiate (PPI)
- 02726X0653/P3 Localisation des puits de captage et indice BSS
- Limité communale
- Limité de section
- Limité parcellaire
- 109 Numéro de parcelle

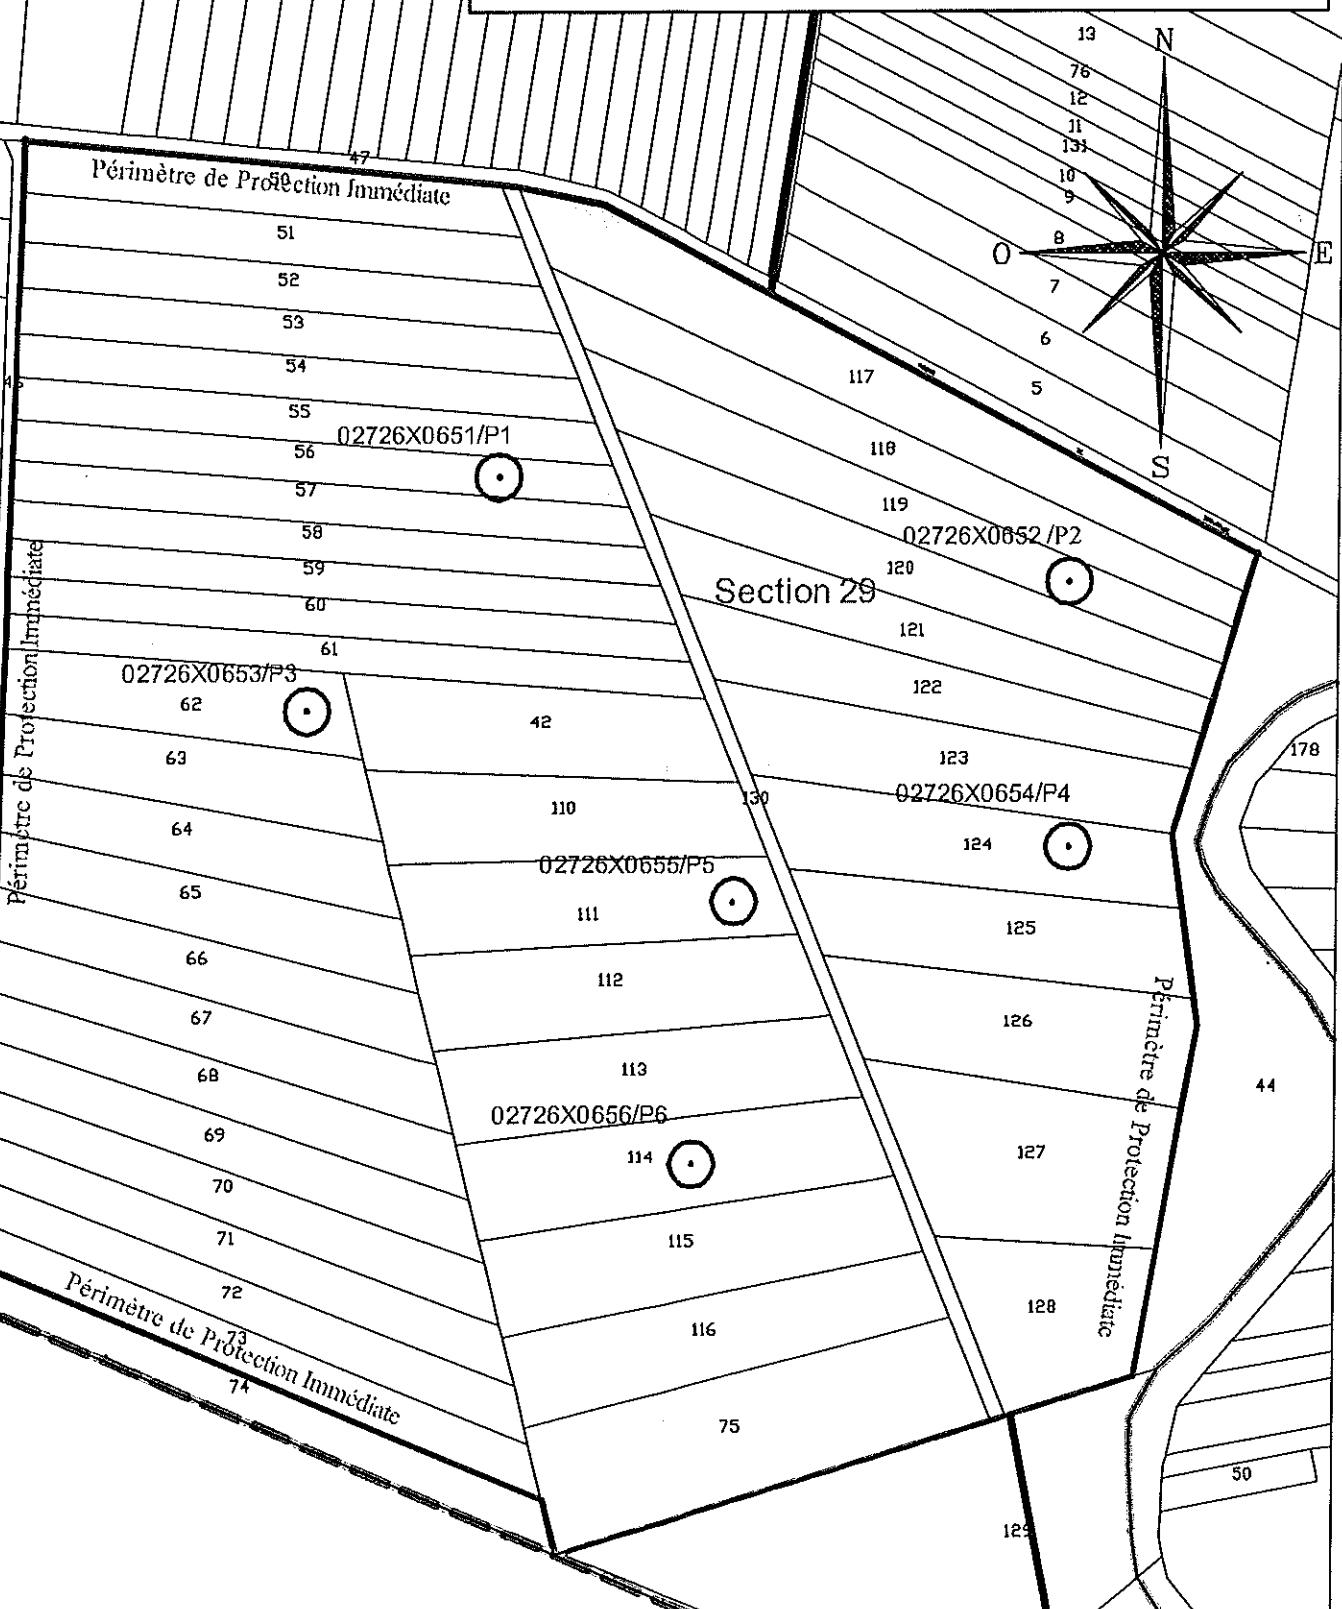

**Plan au 1/2000<sup>ème</sup>  
du périmètre de protection rapprochée**

## **Plan au format trop grand pour être mis en ligne**

**est consultable :**

- à la préfecture du Bas-Rhin (bureau 212)**
- à la sous-préfecture du Sélestat-Erstein**
- en mairies de Strasbourg (centre administratif), Eschau, Illkirch-Graffenstaden, Plobsheim, Nordhouse et Erstein**

**Plan au 1/50000<sup>ème</sup> de situation des mesures de suppression, de réduction ou de compensation**

**Légende :****Polder d'Erstein :**


- 1 Travaux d'amélioration des écoulements en aval des Glessen (transformation de busages en passages-cadre)
- 2 Travaux d'entretien des Glessen et des mares
- 3 Réinjection d'eau dans les Glessen du Polder d'Erstein

**Forêt de Nordhouse :**

- 4 Réalimentation en eau des principales zones de dépressions humides de la forêt de Nordhouse
- 5 Création d'une mare en bordure de la forêt de Nordhouse et de l'AltRhine
- 6 Mise en œuvre de réinondations écologiques de la forêt d'Illkirch-Strasbourg-Neuhof

**Milieux ouverts et zones humides (hors secteur forestier)**

- 7 Ré-alimentation en eau de la parcelle à molinie de l'Ermitage Jacob à partir du Thumenrhein
- 8 Réinjection de débit dans le réseau du Rhin Tortu à partir des prises d'eau existantes

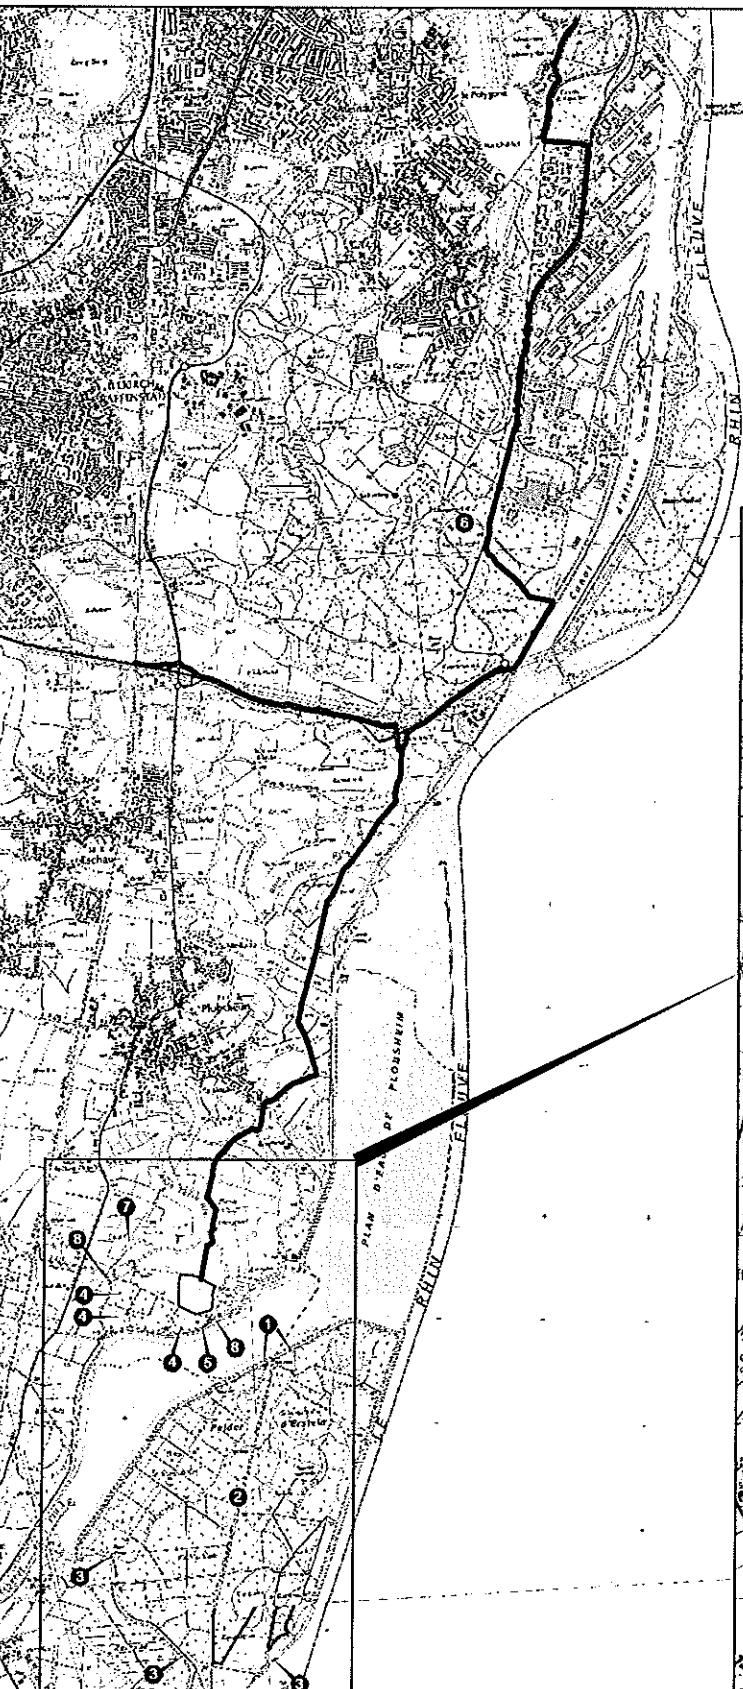

Strasbourg.eu

**Création d'un champ captant d'alimentation en eau potable au Sud de l'agglomération strasbourgeoise et des conduites de transfert**


**PLAN DE SITUATION DES MESURES DE SUPPRESSION, DE REDUCTION OU DE COMPENSATION**

Juillet 2014

Echelle : 1/50 000

**LEGENDE**

- Tracé de la canalisation
- Périmètre de Protection Immédiate (PPI)
- ③ Localisation des mesures de suppression, réduction ou de compensation

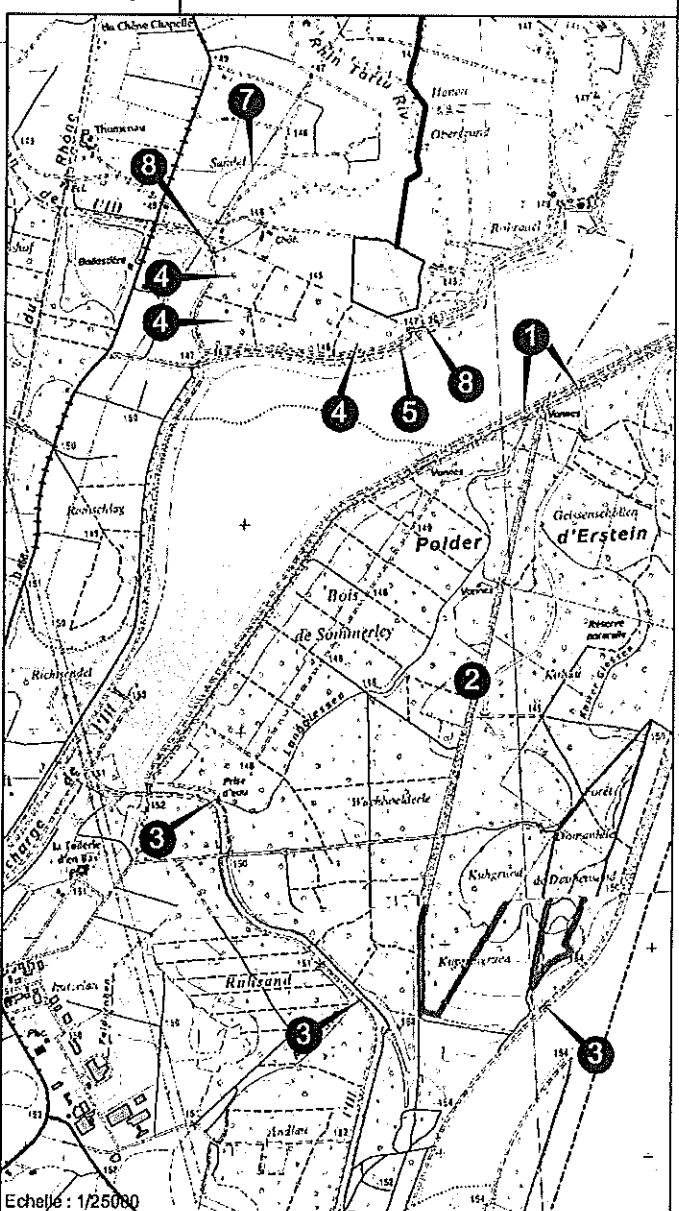

Echelle : 1/25000


**Plan au 1/1000<sup>ème</sup> de situation des piézomètres  
de surveillance du champ captant**

## **Création d'un champ captant d'alimentation en eau potable au Sud de l'agglomération strasbourgeoise et des conduites de transfert**

**PLAN DE SITUATION DES  
PIEZOMETRES DE  
SURVEILLANCE DU CHAMP  
CAPTANT**


Exhibit 17 (cont)

July 2014

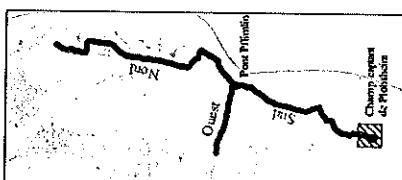

## LEGENDE

- |   |  |
|---|--|
| Conduite projetée de transfert de l'eau potable |  |
| Ligne communale                                 |  |
| Limite de section                               |  |
| Limite parcellaire                              |  |
| Nom de parcelle                                 |  |
|   | Perimètre de Protection Immédiate (PPI) - Acquisition      |
|   | Douilles de plombotubes à créer (Superficie et Profond)    |
|   | Douilles de plombotubes existantes (Superficie et Profond) |
|   | Site de collectivisation des eaux de Rivo-Ton              |

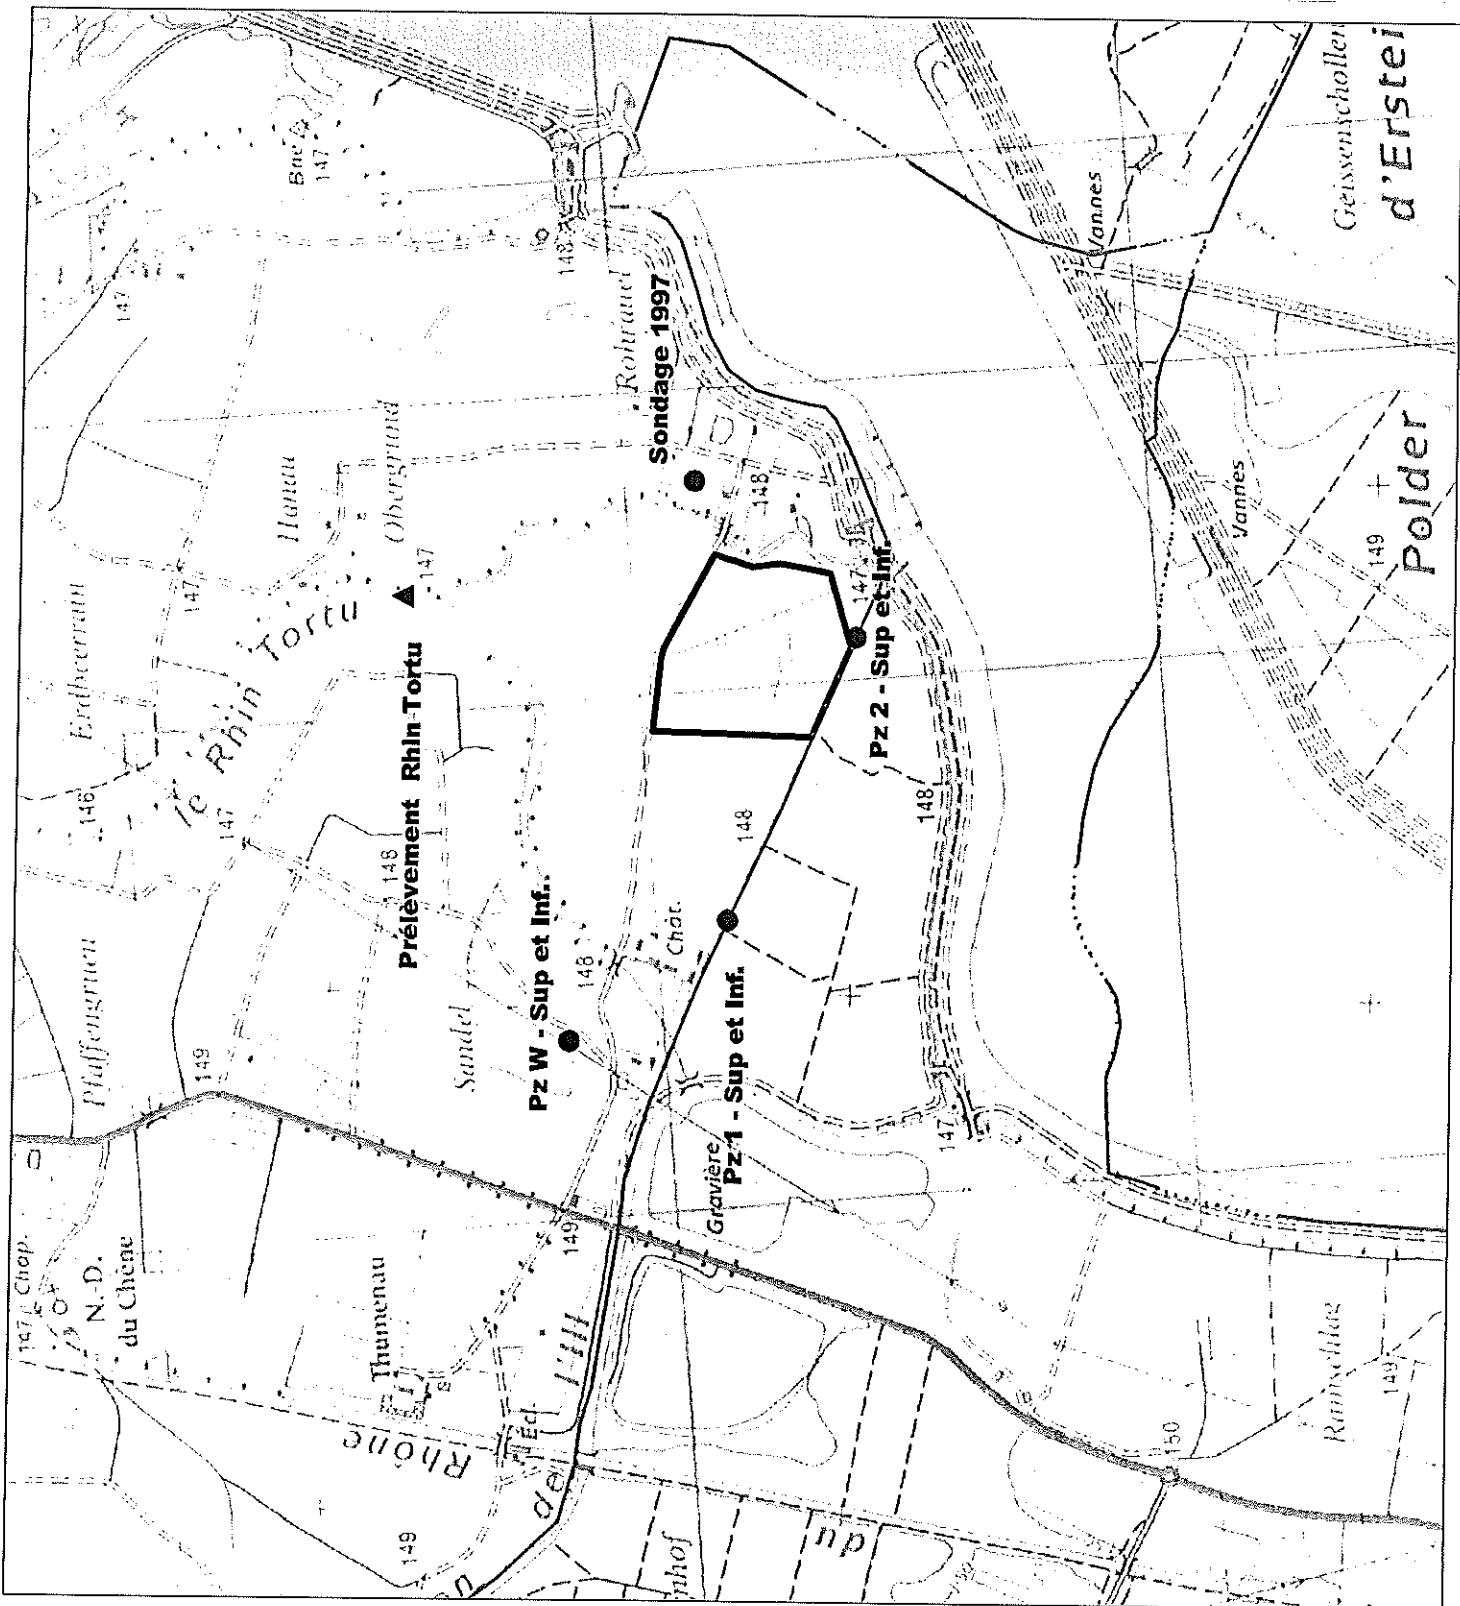

**Etat parcellaire récapitulatif  
du périmètre de protection immédiate**

**Création d'un champ captant d'alimentation en eau potable au Sud de l'agglomération strasbourgeoise et des conduites de transfert**
**ETAT PARCELLAIRE DES ACQUISITIONS  
DU PERIMETRE DE PROTECTION IMMEDIATE (PPI)**
**Commune de PLOBSHEIM**

<i>Parcelle à acquérir</i>		<i>Parcelle acquise par la CUS</i>		
N° section	N° parcelle	Surface (m <sup>2</sup> )	Emprise de l'acquisition	Surface de l'emprise en m <sup>2</sup>
<b>ACQUISITION DE PARCELLES DE PERSONNES PHYSIQUES</b>				
29	42	2 458	T	2 458
29	50	1 842	T	1 842
29	59	1 842	T	1 842
29	75	4 056	T	4 056
29	51	1 842	T	1 842
29	52	1 842	T	1 842
29	53	1 842	T	1 842
29	65	1 939	T	1 939
29	66	1 939	T	1 939
29	110	2 369	T	2 369
29	54	1 842	T	1 842
29	55	1 842	T	1 842
29	56	1 843	T	1 843
29	57	1 843	T	1 844
29	58	1 842	T	1 842
29	120	2 460	T	2 460
29	60	1 842	T	1 842
29	61	1 843	T	1 843
29	62	1 939	T	1 939
29	63	1 939	T	1 939
29	64	1 939	T	1 939
29	67	1 939	T	1 939
29	68	1 939	T	1 939
29	69	1 939	T	1 939
29	70	1 939	T	1 939
29	71	1 939	T	1 939
29	114	2 828	T	2 828
29	115	2 859	T	2 859
29	116	2 653	T	2 653
29	72	1 938	T	1 938
29	73	1 939	T	1 939
29	112	2 648	T	2 648
29	113	2 712	T	2 712
29	117	3 586	T	3 586
29	118	2 701	T	2 701
29	119	2 595	T	2 595
29	121	2 177	T	2 177
29	122	2 154	T	2 154
29	123	2 647	T	2 647
29	124	2 466	T	2 466
29	125	2 449	T	2 449
29	126	2 702	T	2 702
29	127	3 152	T	3 152
29	128	2 037	T	2 037
<b>ACQUISITION DE PARCELLES DE COLLECTIVITES (domaine privé)</b>				
29	130	1 510	T	1 510
29	111	2 457	T	2 457

**Etat parcellaire récapitulatif  
du périmètre de protection rapprochée**

**Création d'un champ captant d'alimentation en eau potable au Sud de l'agglomération strasbourgeoise et des conduites de transfert**

**ETAT PARCELLAIRE DES SERVITUDES DES PERIMETRES DE PROTECTION RAPPROCHEE (PPR)**

**Servitudes du périmètre de protection rapprochée A du champ captant (PPR-A)**

**Commune de NORDHOUSE**

Description de la parcelle			Emprise de l'acquisition	
N° section	N° parcelle	Surface (m <sup>2</sup> )	P (partielle) ou T (totale)	Surface de l'emprise en m <sup>2</sup>
<b>MISE EN PLACE DE SERVITUDES SUR PARCELLES DE PERSONNES MORALES</b>				
F	1557	21 950	P	16 146
F	1560	950 685	P	89 290
<b>MISE EN PLACE DE SERVITUDES SUR PARCELLES DE COLLECTIVITES</b> (Ces parcelles sont incluses dans le zonage du périmètre de protection rapproché qui va figurer dans les documents d'urbanisme des communes)				
F	1353	284 092	P	176 900



Communauté Urbaine de Strasbourg

**Création d'un champ captant d'alimentation en eau potable au Sud de l'agglomération strasbourgeoise et des conduites de transfert**

**ETAT PARCELLAIRE DES SERVITUDES DES PERIMETRES DE PROTECTION RAPPROCHEE (PPR)**

**Servitudes du périmètre de protection rapprochée B du champ captant (PPR-B)**

**Commune de NORDHOUSE**

<b>Description de la parcelle</b>			<b>Emprise de l'acquisition</b>	
<b>N° section</b>	<b>N° parcelle</b>	<b>Surface (m<sup>2</sup>)</b>	<b>P (partielle) ou T (totale)</b>	<b>Surface de l'emprise en m<sup>2</sup></b>
<b>MISE EN PLACE DE SERVITUDES SUR PARCELLES DE PERSONNES MORALES</b>				
F	1 560	950 685	P	36 340
F	1 557	21 950	P	5 804
<b>MISE EN PLACE DE SERVITUDES SUR PARCELLES DE COLLECTIVITES</b> (Ces parcelles sont incluses dans le zonage du périmètre de protection rapproché qui va figurer dans les documents d'urbanisme des communes)				
F	1 351	765	T	765
F	1 352	7 920	T	7 920
F	1 353	284 092	P	107 192
F	1 451	46 772	P	27 435
F	1 485	1 853	T	1 853
F	1 542	195 085	P	194 835
F	Parcelle non cadastrée correspondant à la D468		P	7 180

**Création d'un champ captant d'alimentation en eau potable au Sud de l'agglomération strasbourgeoise et des conduites de transfert**

**ETAT PARCELLAIRE DES SERVITUDES DES PERIMETRES DE PROTECTION RAPPROCHEE (PPR)**

**Servitudes du périmètre de protection rapprochée A du champ captant (PPR-A)  
Commune de PLOBSHEIM**

<b>Description de la parcelle</b>			<b>Emprise de l'acquisition</b>	
<b>N° section</b>	<b>N° parcelle</b>	<b>Surface (m<sup>2</sup>)</b>	<b>P (partielle) ou T (totale)</b>	<b>Surface de l'emprise en m<sup>2</sup></b>
<b>MISE EN PLACE DE SERVITUDES SUR PARCELLES DE PERSONNES PHYSIQUES</b>				
30	55	982	T	982
30	56	512	T	512
30	23	1 243	T	1 243
29	132	1 996	T	1 996
29	15	1 983	T	1 983
29	1	4 877	T	4 877
29	13	2 013	T	2 013
29	14	1 981	T	1 981
30	31	2 030	T	2 030
30	38	2 070	T	2 070
30	28	1 970	T	1 970
30	49	609	T	609
29	4	3 699	T	3 699
29	5	1 974	T	1 974
29	7	1 981	T	1 981
29	49	3 698	T	3 698
29	105	1 931	T	1 931
28	68	2 037	T	2 037
29	100	1 931	T	1 931
28	64	13 110	P	8 055
28	93	2 061	T	2 061
28	94	2 061	T	2 061
29	3	7 156	T	7 156
29	6	2 008	T	2 008
29	131	992	T	992
28	100	5 618	T	5 618
29	16	1 986	T	1 986
29	44	5 887	T	5 887
28	102	4 515	T	4 515
29	79	1 996	T	1 996
30	27	2 005	T	2 005
29	31	6 736	T	6 736
30	36	2 305	T	2 305
29	95	1 931	T	1 931
29	96	1 930	T	1 930
29	106	1 931	T	1 931
28	114	2 411	T	2 411
30	24	2 391	T	2 391
28	92	2 061	T	2 061
29	103	1 931	T	1 931

**Création d'un champ captant d'alimentation en eau potable au Sud de l'agglomération strasbourgeoise et des conduites de transfert**

**ETAT PARCELLAIRE DES SERVITUDES DES PERIMETRES DE PROTECTION RAPPROCHEE (PPR)**

**Servitudes du périmètre de protection rapprochée A du champ captant (PPR-A)  
Commune de PLOBSHEIM**

Description de la parcelle			Emprise de l'acquisition	
N° section	N° parcelle	Surface (m <sup>2</sup> )	P (partielle) ou T (totale)	Surface de l'emprise en m <sup>2</sup>
28	91	2 061	T	2 061
29	34	3 678	T	3 678
30	12	2 130	T	2 130
30	14	2 185	T	2 185
30	164	1 104	T	1 104
29	21	2 162	T	2 162
29	99	1 930	T	1 930
30	41	1 447	T	1 447
29	108	2 171	T	2 171
30	197	587	T	587
30	196	519	T	519
30	20	982	T	982
30	15	1 840	T	1 840
29	76	993	T	993
30	71	606	T	606
28	104	4 516	T	4 516
28	105	7 414	T	7 414
28	63	4 510	T	4 510
29	23	1 490	T	1 490
29	93	1 930	T	1 930
29	94	1 931	T	1 931
29	97	1 931	T	1 931
29	80	1 996	T	1 996
30	194	435	T	435
29	74	1 938	T	1 938
28	67	1 992	T	1 992
29	84	1 996	T	1 996
30	17	977	T	977
30	76	1 271	T	1 271
29	88	1 931	T	1 931
29	18	1 022	T	1 022
28	89	2 061	T	2 061
28	90	2 061	T	2 061
29	77	3 992	T	3 992
29	30	1 907	T	1 907
30	18	1 909	T	1 909
30	21	971	T	971
30	40	2 030	T	2 030
28	66	2 007	T	2 007
28	118	2 979	T	2 979
30	19	2 049	T	2 049
30	32	2 070	T	2 070

**Création d'un champ captant d'alimentation en eau potable au Sud de l'agglomération strasbourgeoise et des conduites de transfert**

**ETAT PARCELLAIRE DES SERVITUDES DES PERIMETRES DE PROTECTION RAPPROCHEE (PPR)**

**Servitudes du périmètre de protection rapprochée A du champ captant (PPR-A)  
Commune de PLOBSHEIM**

<b>Description de la parcelle</b>			<b>Emprise de l'acquisition</b>	
<b>N° section</b>	<b>N° parcelle</b>	<b>Surface (m<sup>2</sup>)</b>	<b>P (partielle) ou T (totale)</b>	<b>Surface de l'emprise en m<sup>2</sup></b>
30	60	1 084	T	1 084
29	89	1 931	T	1 931
30	13	1 104	T	1 104
30	59	541	T	541
28	101	2 978	T	2 978
29	29	1 962	T	1 962
29	107	2 231	T	2 231
30	30	2 033	T	2 033
30	167	581	T	581
29	86	1 996	T	1 996
29	87	1 996	T	1 996
30	74	615	T	615
30	159	639	T	639
30	195	525	T	525
29	38	1 993	T	1 993
29	40	1 997	T	1 997
29	82	3 992	T	3 992
29	102	1 931	T	1 931
30	62	1 105	T	1 105
28	99	5 450	T	5 450
29	78	1 996	T	1 996
29	98	1 930	T	1 930
30	58	530	T	530
28	119	1 107	T	1 107
30	22	1 187	T	1 187
29	101	1 930	T	1 930
29	35	1 599	T	1 599
29	36	3 991	T	3 991
29	90	1 931	T	1 931
29	91	1 931	T	1 931
29	92	1 931	T	1 931
29	109	2 128	T	2 128
29	22	1 823	T	1 823
28	69	2 007	T	2 007
28	70	1 997	T	1 997
28	71	1 979	T	1 979
28	111	2 006	T	2 006
29	19	1 002	T	1 002
30	57	524	T	524
29	17	1 946	T	1 946
30	16	1 010	T	1 010
30	42	1 443	T	1 443



Communauté Urbaine de Strasbourg

**Création d'un champ captant d'alimentation en eau potable au Sud de l'agglomération strasbourgeoise et des conduites de transfert**

**ETAT PARCELLAIRE DES SERVITUDES DES PERIMETRES DE PROTECTION RAPPROCHEE (PPR)**

**Servitudes du périmètre de protection rapprochée A du champ captant (PPR-A)  
Commune de PLOBSHEIM**

Description de la parcelle			Emprise de l'acquisition	
N° section	N° parcelle	Surface (m²)	P (partielle) ou T (totale)	Surface de l'emprise en m²
30	45	2 121	T	2 121
30	48	2 019	T	2 019
30	175	40	T	40
30	176	922	T	922
30	64	563	T	563
30	44	3 110	T	3 110
28	88	2 062	T	2 062
28	96	4 702	T	4 702
29	25	2 989	T	2 989
29	28	2 008	T	2 008
29	85	1 006	T	1 006
29	129	7 841	T	7 841
29	9	991	T	991
29	39	1 996	T	1 996
28	86	3 096	T	3 096
28	87	3 096	T	3 096
29	24	1 490	T	1 490
30	160	1 298	T	1 298
30	77	2 523	P	2 498
30	78	1 597	P	1 448
28	72	1 090	T	1 090
28	73	1 085	T	1 085
30	72	1 164	T	1 164
30	67	1 223	T	1 223
30	68	1 193	T	1 193
30	70	555	T	555
29	46	1 013	T	1 013
30	69	1 168	T	1 168
30	177	39	T	39
30	178	954	T	954
28	98	5 018	T	5 018
28	113	4 510	T	4 510
30	29	1 970	T	1 970
29	26	1 931	T	1 931
29	12	992	T	992
30	184	108	T	108
29	8	2 004	T	2 004
29	20	1 005	T	1 005
30	179	116	T	116
30	189	730	T	730
29	81	1 996	T	1 996
29	83	1 996	T	1 996



Communauté Urbaine de Strasbourg

**Création d'un champ captant d'alimentation en eau potable au Sud de l'agglomération strasbourgeoise et des conduites de transfert**

**ETAT PARCELLAIRE DES SERVITUDES DES PERIMETRES DE PROTECTION RAPPROCHEE (PPR)**

**Servitudes du périmètre de protection rapprochée A du champ captant (PPR-A)  
Commune de PLOBSHEIM**

Description de la parcelle			Emprise de l'acquisition	
N° section	N° parcelle	Surface (m <sup>2</sup> )	P (partielle) ou T (totale)	Surface de l'emprise en m <sup>2</sup>
30	39	2 126	T	2 126
30	180	730	T	730
30	181	80	T	80
30	182	730	T	730
30	183	87	T	87
30	66	1 831	T	1 831
30	63	577	T	577
28	103	4 515	T	4 515

**MISE EN PLACE DE SERVITUDES SUR PARCELLES DE PERSONNES MORALES**

28	58	8 901	P	184
28	57	5 451	P	3 088
28	115	3 302	P	1 248
29	32	7 263	T	7 263
28	60	2 932	P	1 678
28	65	3 097	T	3 097
28	95	1 190	T	1 190
28	120	1 303	T	1 303
28	121	6 576	P	649
29	2	5 996	T	5 996
29	45	810	T	810
29	133	2 983	T	2 983
30	50	374	T	374
30	141	2 012	T	2 012
30	142	2 229	T	2 229
30	143	2 115	T	2 115
30	144	2 157	T	2 157
30	145	2 275	T	2 275
30	146	2 232	T	2 232
30	147	1 153	T	1 153
30	148	1 058	T	1 058
30	149	2 780	T	2 780
30	156	19 345	P	10 417
30	162	1 677	T	1 677
30	173	86	T	86
30	174	610	T	610
30	185	22 521	P	19 069
30	193	8 251	T	8 251

**MISE EN PLACE DE SERVITUDES SUR PARCELLES DE COLLECTIVITES**

(Ces parcelles sont incluses dans le zonage du périmètre de protection rapproché qui va figurer)

28	123	1 769	P	1 512
29	27	2 050	T	2 050

**Création d'un champ captant d'alimentation en eau potable au Sud de l'agglomération strasbourgeoise et des conduites de transfert**

**ETAT PARCELLAIRE DES SERVITUDES DES PERIMETRES DE PROTECTION RAPPROCHEE (PPR)**

**Servitudes du périmètre de protection rapprochée A du champ captant (PPR-A)  
Commune de PLOBSHEIM**

Description de la parcelle			Emprise de l'acquisition	
N° section	N° parcelle	Surface (m <sup>2</sup> )	P (partielle) ou T (totale)	Surface de l'emprise en m <sup>2</sup>
29	47	2 210	T	2 210
30	34	190	T	190
30	35	2 454	T	2 454
30	46	1 086	T	1 086
30	47	1 099	T	1 099
30	61	1 111	T	1 111
30	73	1 217	T	1 217
32	3	30 232	P	4 054
32	4	147 151	P	5 523
29	48	946	T	946
30	150	493	T	493
30	151	491	P	425
30	154	1 905	P	1 547
30	37	2 166	T	2 166
28	97	4 593	T	4 593
29	10	991	T	991
29	11	992	T	992
29	33	18 219	T	18 219
29	104	1 931	T	1 931
30	11	2 090	T	2 090
32	8	3 766	P	113
<b>PARCELLES DE L'ETAT / LA CUS</b>				
(Ces parcelles sont incluses dans le zonage du périmètre de protection rapproché qui va figurer dans les documents d'urbanisme des communes)				
30	192	6 932	T	6 932
31	200	1 787	T	1 787
32	9	6 635	P	775

**Création d'un champ captant d'alimentation en eau potable au Sud de l'agglomération strasbourgeoise et des conduites de transfert**

**ETAT PARCELLAIRE DES SERVITUDES DES PERIMETRES DE PROTECTION RAPPROCHEE (PPR)**

**Servitudes du périmètre de protection rapprochée B du champ captant (PPR-B)**

**Commune de PLOBSHEIM**

<b>Description de la parcelle</b>			<b>Emprise de l'acquisition</b>	
<b>N° section</b>	<b>N° parcelle</b>	<b>Surface (m<sup>2</sup>)</b>	<b>P (partielle) ou T (totale)</b>	<b>Surface de l'emprise en m<sup>2</sup></b>
<b>MISE EN PLACE DE SERVITUDES SUR PARCELLES DE PERSONNES PHYSIQUES</b>				
31	176	1 092	T	1 092
31	128	3 451	T	3 451
27	54	2 100	T	2 100
27	93	2 101	T	2 101
31	12	1 182	T	1 182
27	75	2 081	T	2 081
30	103	1 013	T	1 013
31	141	1 889	T	1 889
31	143	1 911	T	1 911
31	209	1 070	T	1 070
31	202	2 946	T	2 946
31	73	6 269	T	6 269
30	104	1 037	T	1 037
28	107	3 159	T	3 159
31	70	1 574	T	1 574
31	104	1 414	T	1 414
27	34	1 526	T	1 526
27	37	1 967	T	1 967
27	101	1 526	T	1 526
30	5	2 096	T	2 096
31	152	1 820	T	1 820
31	156	1 820	T	1 820
28	20	1 100	T	1 100
28	48	2 869	T	2 869
30	84	1 974	T	1 974
28	64	13 110	P	5 055
27	62	2 080	T	2 080
27	88	2 077	T	2 077
28	4	6 079	T	6 079
28	21	1 182	T	1 182
27	41	2 021	T	2 021
27	40	2 053	T	2 053
30	81	1 968	T	1 968
31	161	1 885	T	1 885
28	43	978	T	978
28	110	1 802	T	1 802
31	100	791	T	791
31	101	786	T	786
31	139	2 592	T	2 592
31	6	804	T	804
31	142	1 922	T	1 922
28	29	14 281	T	14 281
31	50	1 578	T	1 578

**Création d'un champ captant d'alimentation en eau potable au Sud de l'agglomération strasbourgeoise et des conduites de transfert**

**ETAT PARCELLAIRE DES SERVITUDES DES PERIMETRES DE PROTECTION RAPPROCHEE (PPR)**

**Servitudes du périmètre de protection rapprochée B du champ captant (PPR-B)**

**Commune de PLOBSHEIM**

<b>Description de la parcelle</b>			<b>Emprise de l'acquisition</b>	
<b>N° section</b>	<b>N° parcelle</b>	<b>Surface (m<sup>2</sup>)</b>	<b>P (partielle) ou T (totale)</b>	<b>Surface de l'emprise en m<sup>2</sup></b>
31	81	1 398	T	1 398
30	92	1 993	T	1 993
30	106	1 017	T	1 017
30	107	1 993	T	1 993
31	65	3 841	T	3 841
30	82	1 989	T	1 989
27	45	2 022	T	2 022
27	47	2 009	T	2 009
28	1	2 121	T	2 121
30	8	1 040	T	1 040
28	16	1 018	T	1 018
28	19	1 018	T	1 018
31	76	1 395	T	1 395
28	41	1 977	T	1 977
31	60	861	T	861
31	133	1 465	T	1 465
31	134	1 731	T	1 731
27	64	2 109	T	2 109
30	116	2 472	T	2 472
30	124	1 397	T	1 397
30	125	1 261	T	1 261
31	44	1 594	T	1 594
31	45	1 584	T	1 584
31	64	1 137	T	1 137
31	228	2 065	T	2 065
31	229	3 834	T	3 834
28	117	1 009	T	1 009
27	70	2 083	T	2 083
28	12	945	T	945
28	13	946	T	946
30	7	1 026	T	1 026
28	56	13 207	T	13 207
28	5	3 108	T	3 108
31	28	1 683	T	1 683
31	114	779	T	779
31	115	780	T	780
27	106	2 098	T	2 098
27	71	2 131	T	2 131
30	157	1 956	T	1 956
30	158	2 021	T	2 021
31	83	1 401	T	1 401
31	13	789	T	789
31	58	1 715	T	1 715
31	7	784	T	784

**Création d'un champ captant d'alimentation en eau potable au Sud de l'agglomération strasbourgeoise et des conduites de transfert**

**ETAT PARCELLAIRE DES SERVITUDES DES PERIMETRES DE PROTECTION RAPPROCHEE (PPR)**

**Servitudes du périmètre de protection rapprochée B du champ captant (PPR-B)**

**Commune de PLOBSHEIM**

Description de la parcelle			Emprise de l'acquisition	
N° section	N° parcelle	Surface (m <sup>2</sup> )	P (partielle) ou T (totale)	Surface de l'emprise en m <sup>2</sup>
28	78	1 467	T	1 467
28	33	978	T	978
28	106	3 878	T	3 878
31	91	1 395	T	1 395
31	92	1 391	T	1 391
31	48	1 579	T	1 579
31	132	1 473	T	1 473
31	131	1 477	T	1 477
31	155	1 815	T	1 815
28	42	989	T	989
27	66	2 570	T	2 570
27	67	2 512	T	2 512
30	163	1 476	T	1 476
31	68	3 139	T	3 139
31	98	789	T	789
31	129	3 549	T	3 549
27	48	2 056	T	2 056
31	207	2 067	T	2 067
31	208	2 049	T	2 049
27	69	2 098	T	2 098
27	58	2 117	T	2 117
30	113	1 040	T	1 040
28	15	1 050	T	1 050
27	105	2 022	T	2 022
28	32	1 872	T	1 872
31	112	1 560	T	1 560
31	135	1 733	T	1 733
31	52	792	T	792
31	53	1 585	T	1 585
31	145	950	T	950
28	52	2 209	T	2 209
31	147	952	T	952
31	148	2 873	T	2 873
27	57	2 058	T	2 058
31	8	787	T	787
31	117	1 446	T	1 446
28	24	3 596	T	3 596
28	34	1 575	T	1 575
31	95	1 383	T	1 383
27	102	1 032	T	1 032
28	7	1 938	T	1 938
31	31	1 676	T	1 676
30	83	1 993	T	1 993
31	107	711	T	711

**Création d'un champ captant d'alimentation en eau potable au Sud de l'agglomération strasbourgeoise et des conduites de transfert**

**ETAT PARCELLAIRE DES SERVITUDES DES PERIMETRES DE PROTECTION RAPPROCHEE (PPR)**

**Servitudes du périmètre de protection rapprochée B du champ captant (PPR-B)**

**Commune de PLOBSHEIM**

<b>Description de la parcelle</b>			<b>Emprise de l'acquisition</b>	
<b>N° section</b>	<b>N° parcelle</b>	<b>Surface (m<sup>2</sup>)</b>	<b>P (partielle) ou T (totale)</b>	<b>Surface de l'emprise en m<sup>2</sup></b>
31	26	425	T	425
27	46	3 817	T	3 817
30	122	2 937	T	2 937
31	87	1 395	T	1 395
30	6	2 056	T	2 056
30	120	1 473	T	1 473
31	90	1 398	T	1 398
27	72	2 112	T	2 112
31	171	726	T	726
31	173	727	T	727
28	38	2 152	T	2 152
31	40	401	T	401
31	42	789	T	789
31	210	1 703	T	1 703
31	215	709	P	328
31	16	1 579	T	1 579
30	80	1 998	T	1 998
31	49	3 163	T	3 163
31	11	1 191	T	1 191
27	108	900	T	900
30	110	1 007	T	1 007
28	77	1 435	T	1 435
30	98	971	T	971
31	23	2 505	T	2 505
31	72	787	T	787
31	75	1 405	T	1 405
30	119	1 383	T	1 383
31	89	1 396	T	1 396
31	17	809	T	809
27	73	2 069	T	2 069
30	91	2 008	T	2 008
31	69	3 133	T	3 133
31	158	3 638	T	3 638
31	51	786	T	786
31	160	1 846	T	1 846
27	60	2 151	T	2 151
28	25	3 597	T	3 597
28	11	1 802	T	1 802
31	15	1 585	T	1 585
28	55	5 857	T	5 857
31	9	773	T	773
31	10	800	T	800
31	106	1 070	T	1 070
31	21	1 676	T	1 676

**Création d'un champ captant d'alimentation en eau potable au Sud de l'agglomération strasbourgeoise et des conduites de transfert**

**ETAT PARCELLAIRE DES SERVITUDES DES PERIMETRES DE PROTECTION RAPPROCHEE (PPR)**

**Servitudes du périmètre de protection rapprochée B du champ captant (PPR-B)**

**Commune de PLOBSHEIM**

<b>Description de la parcelle</b>			<b>Emprise de l'acquisition</b>	
<b>N° section</b>	<b>N° parcelle</b>	<b>Surface (m<sup>2</sup>)</b>	<b>P (partielle) ou T (totale)</b>	<b>Surface de l'emprise en m<sup>2</sup></b>
31	109	783	T	783
28	49	3 648	T	3 648
30	102	2 047	T	2 047
31	47	1 583	T	1 583
31	54	3 147	T	3 147
31	150	1 924	T	1 924
28	28	3 878	T	3 878
31	32	1 671	T	1 671
31	136	3 967	T	3 967
31	24	838	T	838
31	25	421	T	421
31	130	1 480	T	1 480
28	9	2 000	T	2 000
27	91	1 053	T	1 053
31	22	1 681	T	1 681
27	33	8 430	T	8 430
28	45	986	T	986
31	37	835	T	835
31	61	934	T	934
28	44	994	T	994
31	88	1 397	T	1 397
30	88	1 993	T	1 993
27	59	2 067	T	2 067
27	90	1 053	T	1 053
28	39	2 079	T	2 079
27	56	2 080	T	2 080
28	14	1 016	T	1 016
28	54	2 082	T	2 082
31	59	861	T	861
31	85	1 393	T	1 393
30	1	1 048	T	1 048
31	86	1 395	T	1 395
30	126	1 010	T	1 010
30	128	1 075	T	1 075
30	129	899	T	899
28	36	2 911	T	2 911
30	10	2 065	T	2 065
30	100	1 009	T	1 009
31	96	1 577	T	1 577
27	95	1 996	T	1 996
30	123	1 471	T	1 471
31	36	835	T	835
31	38	847	T	847
31	110	768	T	768

**Création d'un champ captant d'alimentation en eau potable au Sud de l'agglomération strasbourgeoise et des conduites de transfert**

**ETAT PARCELLAIRE DES SERVITUDES DES PERIMETRES DE PROTECTION RAPPROCHEE (PPR)**

**Servitudes du périmètre de protection rapprochée B du champ captant (PPR-B)**

**Commune de PLOBSHEIM**

<b>Description de la parcelle</b>			<b>Emprise de l'acquisition</b>	
<b>N° section</b>	<b>N° parcelle</b>	<b>Surface (m<sup>2</sup>)</b>	<b>P (partielle) ou T (totale)</b>	<b>Surface de l'emprise en m<sup>2</sup></b>
31	78	1 399	T	1 399
31	79	1 401	T	1 401
27	39	1 990	T	1 990
27	89	2 076	T	2 076
30	114	2 120	T	2 120
31	55	2 149	T	2 149
27	53	1 133	T	1 133
30	95	1 937	T	1 937
30	90	1 971	T	1 971
30	118	1 327	T	1 327
28	37	2 198	T	2 198
28	51	1 824	T	1 824
30	79	1 762	T	1 762
31	84	1 394	T	1 394
31	74	1 572	T	1 572
30	2	1 024	T	1 024
30	3	1 044	T	1 044
28	47	1 470	T	1 470
31	103	2 487	T	2 487
31	116	1 448	T	1 448
31	97	1 584	T	1 584
30	112	1 028	T	1 028
28	31	1 872	T	1 872
30	111	2 005	T	2 005
27	42	2 081	T	2 081
31	140	1 895	T	1 895
27	44	2 075	T	2 075
31	67	1 929	T	1 929
30	105	1 003	T	1 003
31	175	1 941	T	1 941
30	132	565	T	565
30	9	2 040	T	2 040
27	61	1 051	T	1 051
27	92	1 051	T	1 051
30	94	975	T	975
30	109	2 942	T	2 942
31	56	2 133	T	2 133
31	62	935	T	935
31	71	1 569	T	1 569
28	2	1 924	T	1 924
31	35	824	T	824
31	77	1 397	T	1 397
30	101	1 981	T	1 981
27	51	2 001	T	2 001

**Création d'un champ captant d'alimentation en eau potable au Sud de l'agglomération strasbourgeoise et des conduites de transfert**

**ETAT PARCELLAIRE DES SERVITUDES DES PERIMETRES DE PROTECTION RAPPROCHEE (PPR)**

**Servitudes du périmètre de protection rapprochée B du champ captant (PPR-B)**

**Commune de PLOBSHEIM**

<b>Description de la parcelle</b>			<b>Emprise de l'acquisition</b>	
<b>N° section</b>	<b>N° parcelle</b>	<b>Surface (m<sup>2</sup>)</b>	<b>P (partielle) ou T (totale)</b>	<b>Surface de l'emprise en m<sup>2</sup></b>
27	96	2 000	T	2 000
28	40	1 008	T	1 008
31	82	1 400	T	1 400
27	74	2 076	T	2 076
31	29	1 678	T	1 678
31	113	1 551	T	1 551
28	108	1 471	T	1 471
27	84	1 045	T	1 045
27	85	1 041	T	1 041
30	93	991	T	991
31	66	1 931	T	1 931
31	204	840	T	840
31	205	1 658	T	1 658
31	206	1 676	T	1 676
27	36	992	T	992
28	3	1 959	T	1 959
30	99	995	T	995
30	96	1 886	T	1 886
30	4	1 022	T	1 022
28	46	1 958	T	1 958
31	111	767	T	767
31	157	1 818	T	1 818
27	35	979	T	979
28	23	1 521	T	1 521
28	17	1 024	T	1 024
28	18	1 022	T	1 022
30	121	1 450	T	1 450
28	50	1 891	T	1 891
28	35	1 436	T	1 436
28	8	1 936	T	1 936
31	149	1 907	T	1 907
30	78	1 597	P	149
30	77	2 523	P	25
27	55	1 032	T	1 032
27	87	1 740	T	1 740
30	97	961	T	961
31	94	1 405	T	1 405
27	49	1 970	T	1 970
27	50	1 975	T	1 975
31	144	1 913	T	1 913
27	38	1 995	T	1 995
27	103	2 130	T	2 130
31	46	1 600	T	1 600
28	124	333	T	333

**Création d'un champ captant d'alimentation en eau potable au Sud de l'agglomération strasbourgeoise et des conduites de transfert**

**ETAT PARCELLAIRE DES SERVITUDES DES PERIMETRES DE PROTECTION RAPPROCHEE (PPR)**

**Servitudes du périmètre de protection rapprochée B du champ captant (PPR-B)**

**Commune de PLOBSHEIM**

<b>Description de la parcelle</b>			<b>Emprise de l'acquisition</b>	
<b>N° section</b>	<b>N° parcelle</b>	<b>Surface (m<sup>2</sup>)</b>	<b>P (partielle) ou T (totale)</b>	<b>Surface de l'emprise en m<sup>2</sup></b>
28	125	333	T	333
28	126	449	T	449
28	116	319	T	319
30	131	759	T	759
31	30	1 680	T	1 680
30	89	1 991	T	1 991
31	108	781	T	781
31	154	1 821	T	1 821
31	211	1 911	T	1 911
31	164	1 473	T	1 473
28	79	2 001	T	2 001
28	26	1 906	T	1 906
27	68	1 252	T	1 252
31	105	1 420	T	1 420
27	76	2 078	T	2 078
31	19	1 576	T	1 576
31	20	1 582	T	1 582
31	163	3 555	T	3 555
31	33	1 677	T	1 677
30	117	2 442	T	2 442
30	85	1 975	T	1 975
31	137	3 992	T	3 992
28	10	2 012	T	2 012
28	53	2 338	T	2 338
28	80	1 873	T	1 873
28	81	1 969	T	1 969
28	82	1 942	T	1 942
28	109	1 987	T	1 987
28	83	1 952	T	1 952
28	84	1 852	T	1 852
28	85	2 039	T	2 039
<b>MISE EN PLACE DE SERVITUDES SUR PARCELLES DE PERSONNES MORALES</b>				
30	134	2 166	T	2 166
30	135	2 079	T	2 079
30	136	949	T	949
30	137	954	T	954
30	138	1 530	T	1 530
30	139	1 437	T	1 437
30	156	19 345	P	7 554
30	161	1 746	T	1 746
30	168	279	T	279
30	170	265	T	265

**Création d'un champ captant d'alimentation en eau potable au Sud de l'agglomération strasbourgeoise et des conduites de transfert**

**ETAT PARCELLAIRE DES SERVITUDES DES PERIMETRES DE PROTECTION RAPPROCHEE (PPR)**

**Servitudes du périmètre de protection rapprochée B du champ captant (PPR-B)**

**Commune de PLOBSHEIM**

<b>Description de la parcelle</b>			<b>Emprise de l'acquisition</b>	
<b>N° section</b>	<b>N° parcelle</b>	<b>Surface (m<sup>2</sup>)</b>	<b>P (partielle) ou T (totale)</b>	<b>Surface de l'emprise en m<sup>2</sup></b>
30	171	188	T	188
30	172 (1)	222	P	172
30	172 (2)	45	T	45
30	185	22 521	P	3 452
30	186	14 014	T	14 014
31	165	1 118	T	1 118
31	166	563	T	563
31	167	562	T	562
31	168	835	T	835
31	169	835	T	835
31	170	1 546	T	1 546
31	172	1 400	T	1 400
31	214	3 134	P	3 114
28	112	25	T	25
28	58	8 901	P	8 717
28	60	2 932	P	1 254
28	121	6 576	P	5 927
28	57	5 451	P	2 363
28	115	3 302	P	2 054

**MISE EN PLACE DE SERVITUDES SUR PARCELLES DE COLLECTIVITES**

(Ces parcelles sont incluses dans le zonage du périmètre de protection rapproché qui va figurer dans les documents d'urbanisme des communes)

31	199	1 575	P	1 421
27	86	1 173	T	1 173
28	122	237	T	237
28	123	1 769	P	257
31	14	795	T	795
31	39	1 582	T	1 582
31	99	792	T	792
31	102	2 494	T	2 494
31	174	865	T	865
32	3	30 232	P	26 178
32	4	147 151	P	105 029
32	5	30 123	P	16 145
27	80	1 590	T	1 590
28	75	1 372	T	1 372
28	76	1 886	T	1 886
30	151	491	P	66
30	152	575	T	575
30	153	728	T	728
30	154	1 905	P	358
31	198	404	T	404
31	57	1 702	T	1 702
30	86	1 992	T	1 992

**Création d'un champ captant d'alimentation en eau potable au Sud de l'agglomération strasbourgeoise et des conduites de transfert**

**ETAT PARCELLAIRE DES SERVITUDES DES PERIMETRES DE PROTECTION RAPPROCHEE (PPR)**

**Servitudes du périmètre de protection rapprochée B du champ captant (PPR-B)**

Commune de PLOBSHEIM

Description de la parcelle			Emprise de l'acquisition	
N° section	N° parcelle	Surface (m <sup>2</sup> )	P (partielle) ou T (totale)	Surface de l'emprise en m <sup>2</sup>
30	115	2 000	T	2 000
30	166	1 950	T	1 950
31	93	1 397	T	1 397
31	118	1 255	T	1 255
31	138	887	T	887
31	146	952	T	952
31	151	1 911	T	1 911
31	153	3 638	T	3 638
32	6	1 309	T	1 309
32	7	1 369	P	501
32	8	3 766	P	1 101
32	10	1 847	P	1 007
27	77	7 295	P	4 019
31	43	1 584	T	1 584
28	74	3 216	T	3 216
<b>PARCELLES DE L'ETAT</b>				
(Ces parcelles sont incluses dans le zonage du périmètre de protection rapproché qui va figurer dans les documents d'urbanisme des communes)				
31	203	100	T	100
<b>PARCELLES DE LA CUS</b>				
(Ces parcelles sont incluses dans le zonage du périmètre de protection rapproché qui va figurer dans les documents d'urbanisme des communes)				
31	18	769	T	769
31	41	398	T	398
31	80	1 395	T	1 395
31	5	1 516	P	10
31	230	5 953	P	2 863
32	9	6 635	P	2 491